


Landkreis: Breisgau-Hochschwarzwald

Gemeinde: Breisach am Rhein

Gemarkung: Gündlingen

LAGEPLAN

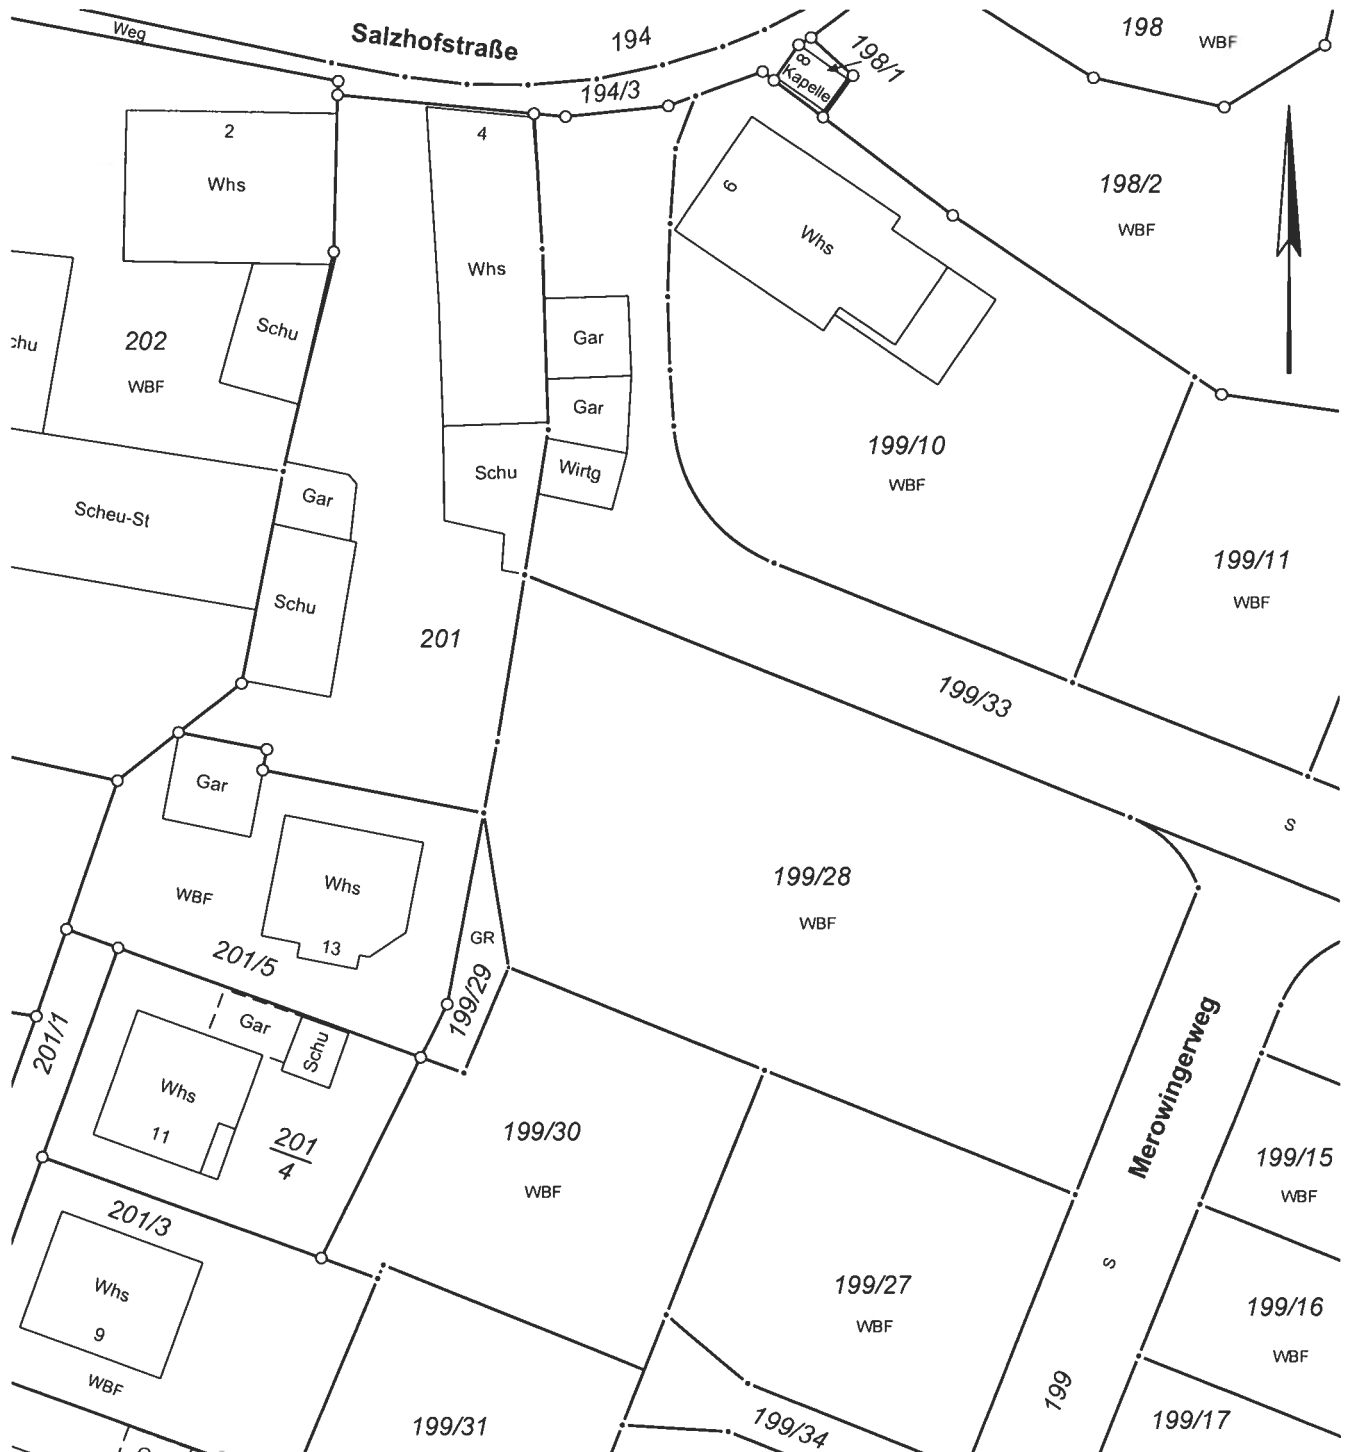

1. Der zeichnerische Teil stimmt mit dem Auszug aus dem Liegenschaftskatasterüberein. (§4 Abs.2 LBOVVO)
2. Der Lageplan ist nach §4 Abs.4 bis 7 LBOVVO bearbeitet.

M = 1 : 500
Projektnummer: 22044

Dipl.Ing.(FH) Karlheinz Flubacher
Öffentlich bestellter Vermessungsingenieur
Kupferstorstraße 28
79206 Breisach
Tel.: (07667) 911-264
Fax: (07667) 911-269
email: vermessung@flubacher.com

Gefertigt: Breisach, den 15.11.2022

