


Haldenacker

Aufteilungsentwurf

Für Flurstück Nr. 649/4 und 649/8

der Gemarkung Biederbach

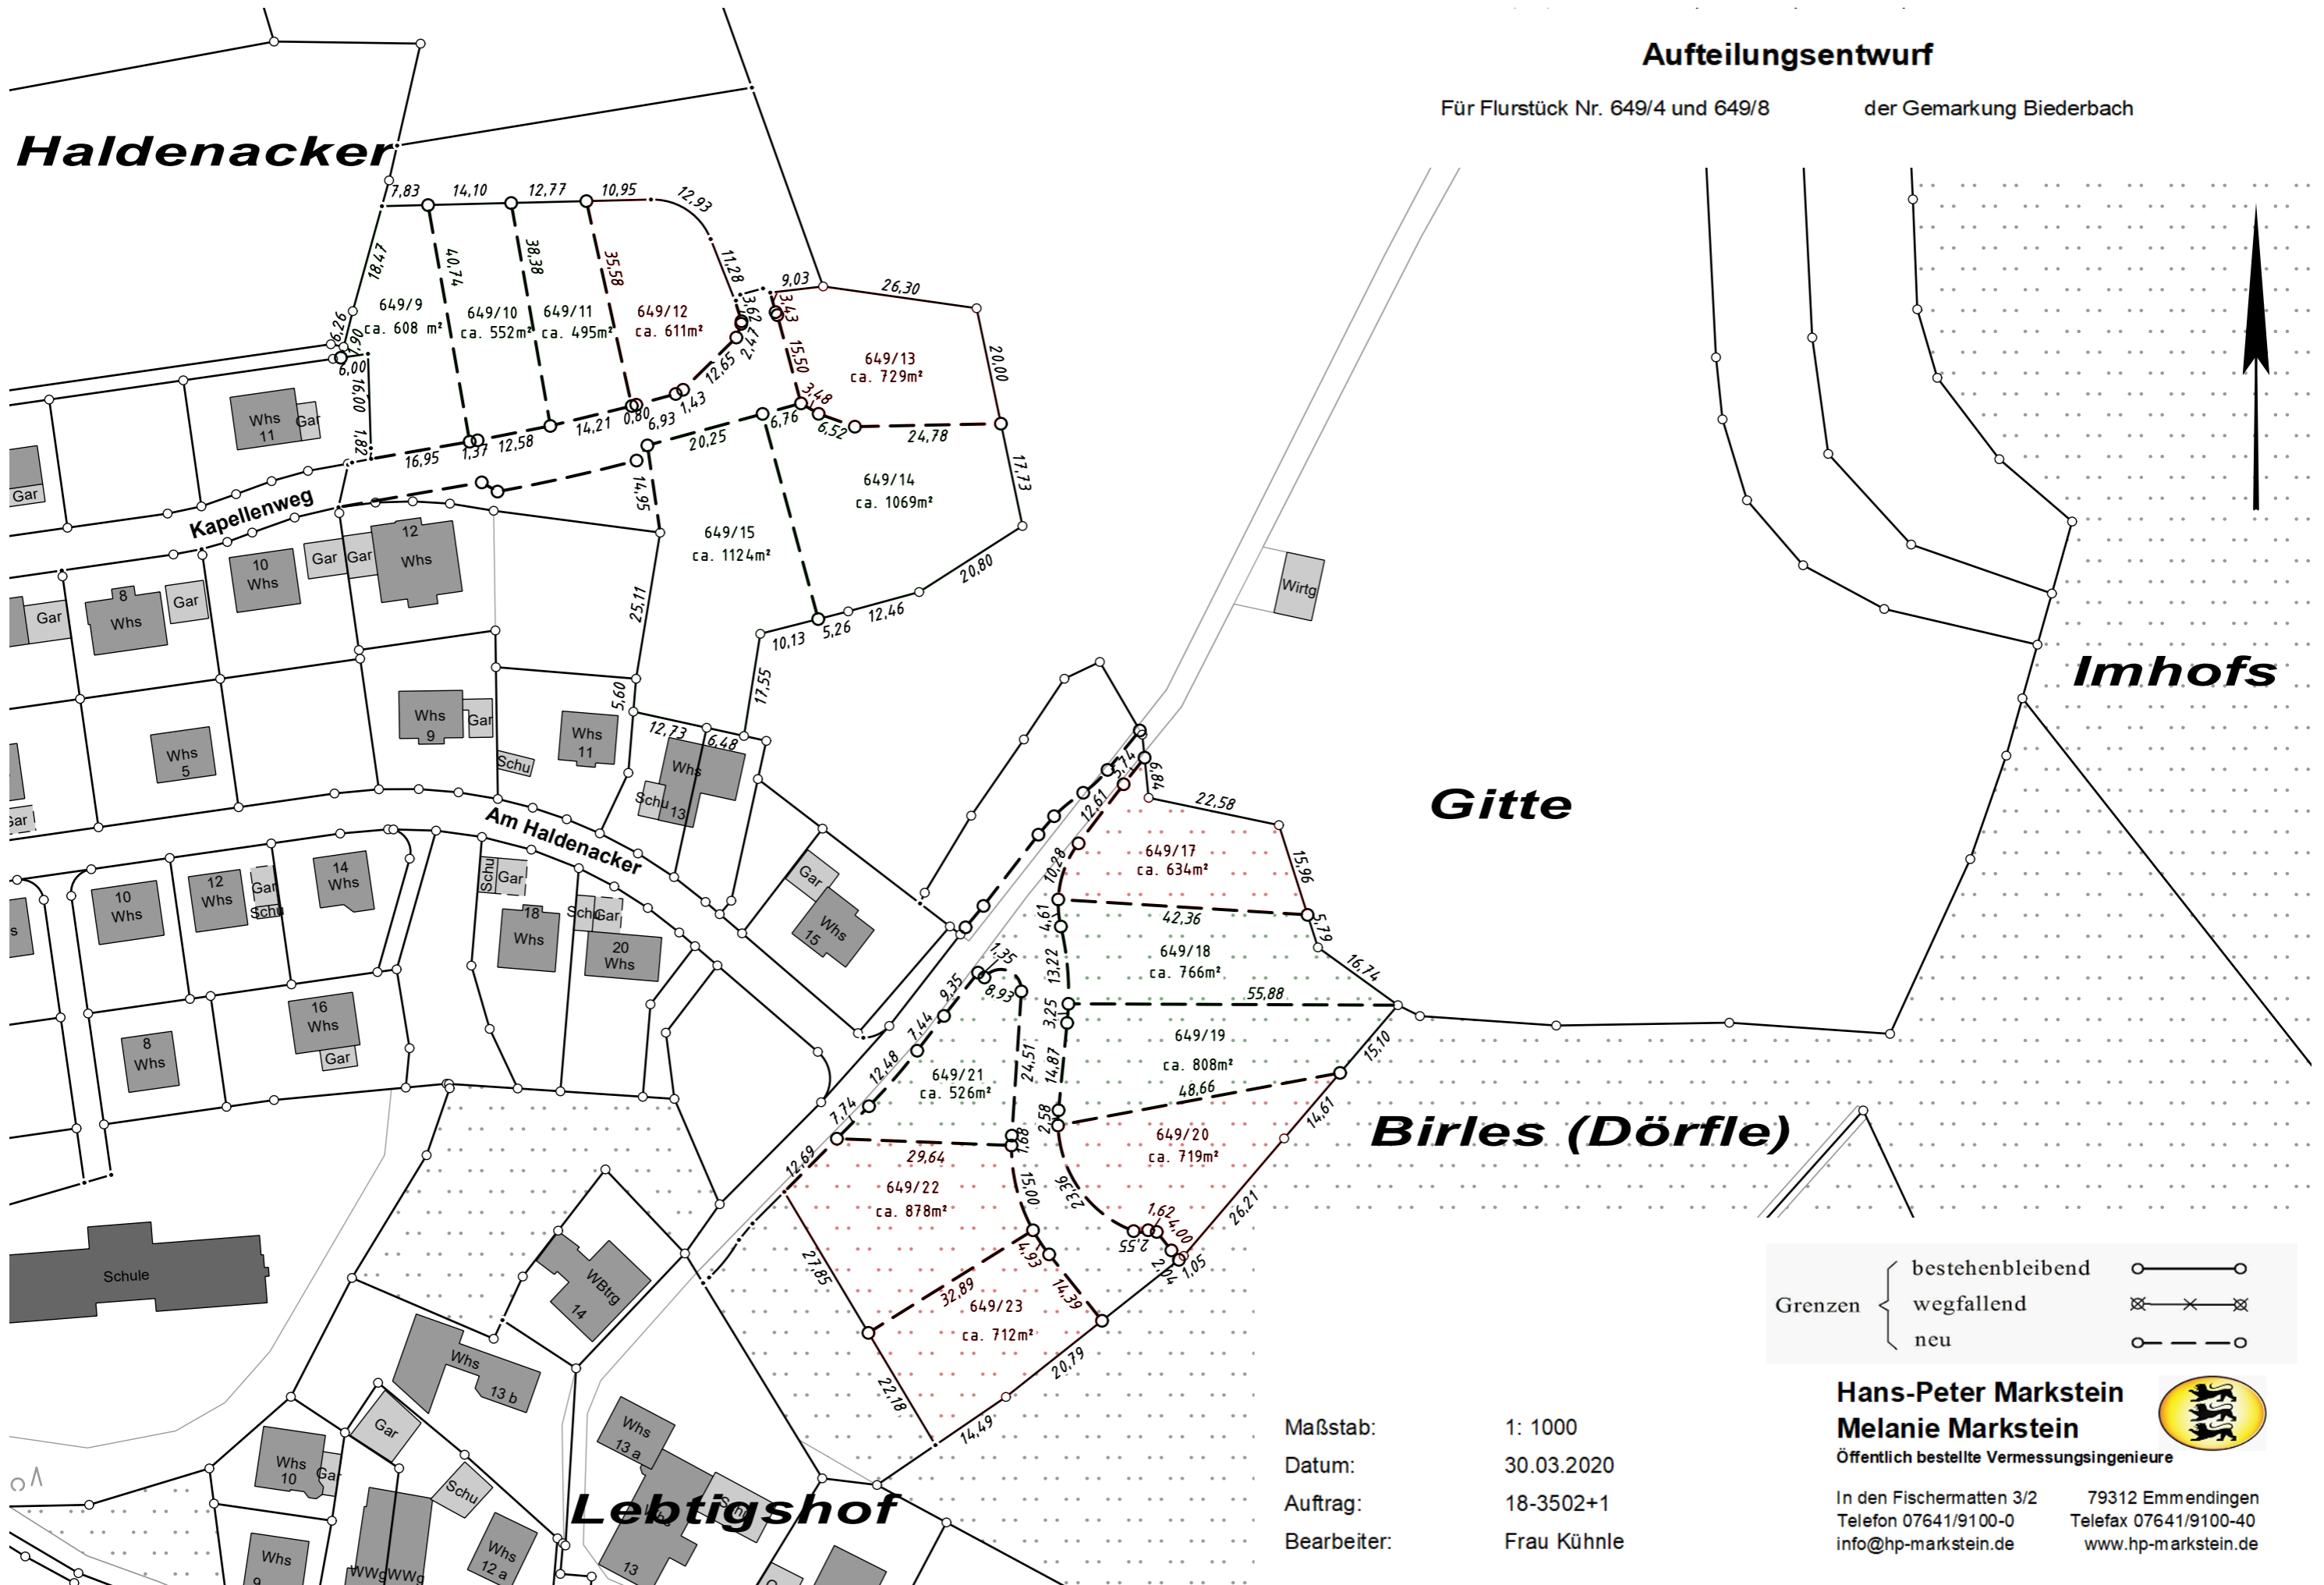

Grenzen	bestehenbleibend	
	wegfallend	
	neu	

Maßstab: 1:1000
 Datum: 30.03.2020
 Auftrag: 18-3502+1
 Bearbeiter: Frau Kühnle

Hans-Peter Markstein
Melanie Markstein
 Öffentlich bestellte Vermessungsingenieure

In den Fischermatten 3/2 79312 Emmendingen
 Telefon 07641/9100-0 Telefax 07641/9100-40
 info@hp-markstein.de www.hp-markstein.de

