


# Haldenacker

## Aufteilungsentwurf

Für Flurstück Nr. 649/4 und 649/8

der Gemarkung Biederbach

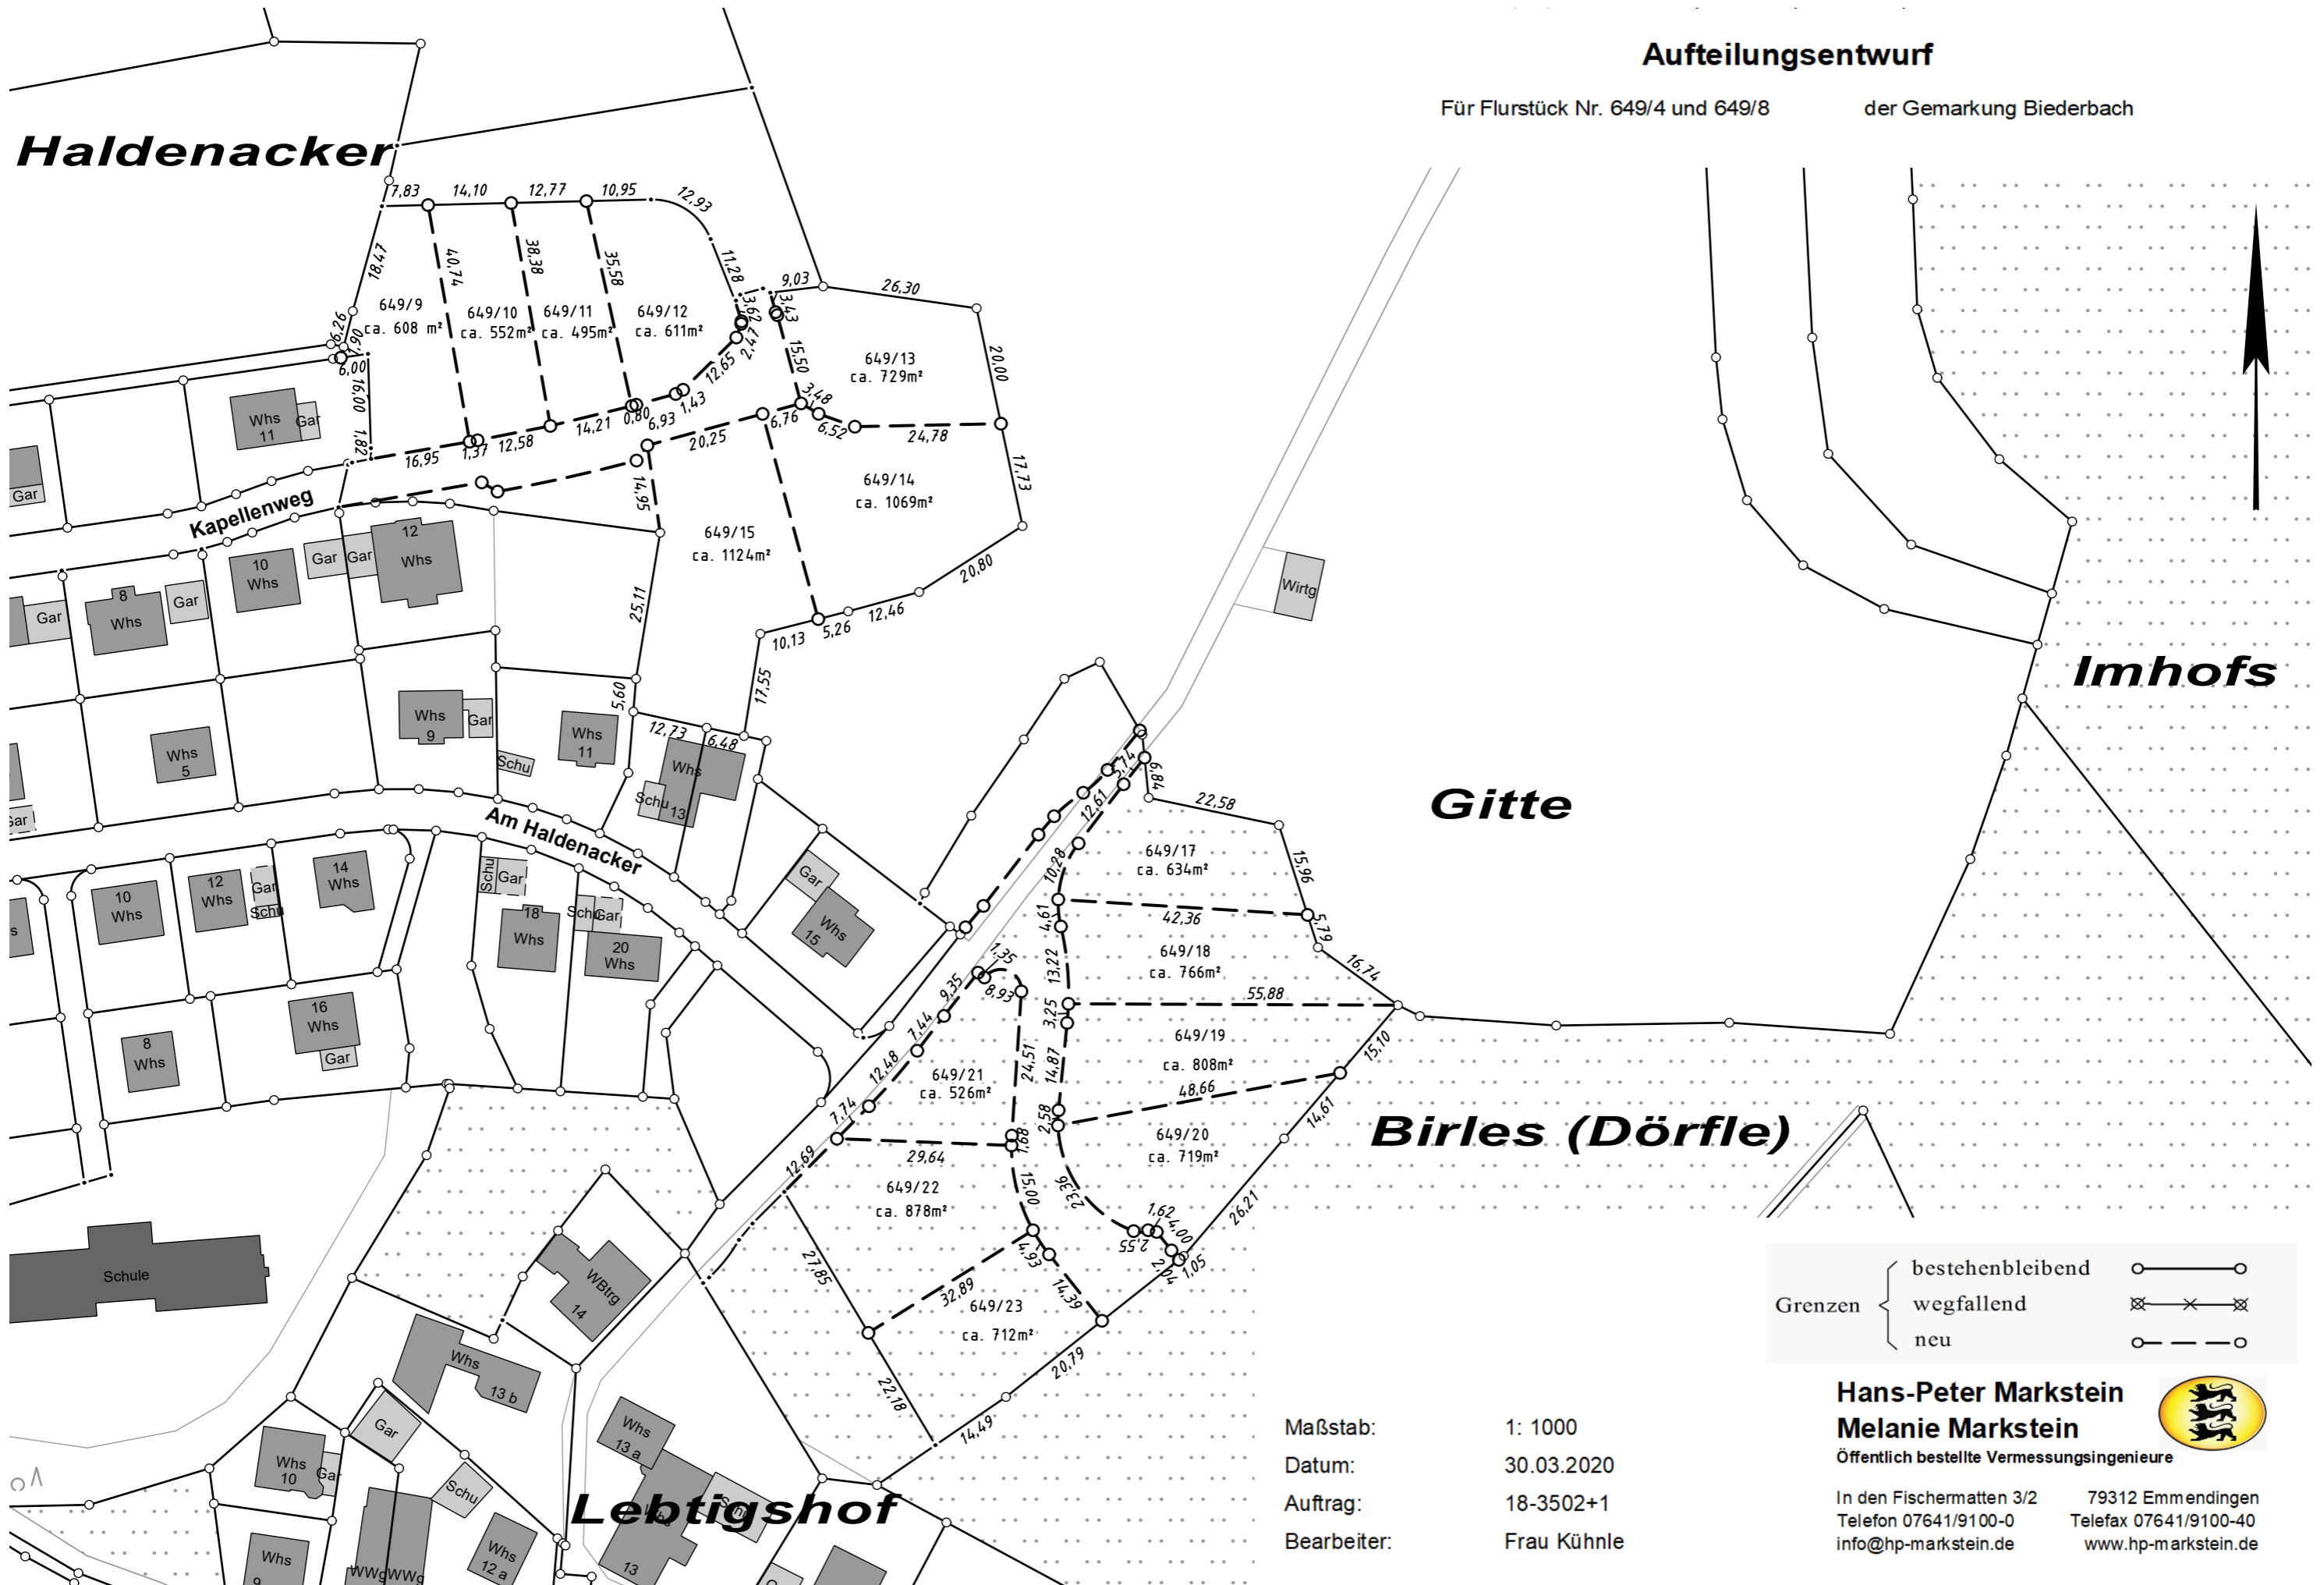

Grenzen	bestehenbleibend	
	wegfallend	
	neu	

Maßstab: 1:1000  
 Datum: 30.03.2020  
 Auftrag: 18-3502+1  
 Bearbeiter: Frau Kühnle

**Hans-Peter Markstein**  
**Melanie Markstein**  
 Öffentlich bestellte Vermessungsingenieure



In den Fischermatten 3/2 79312 Emmendingen  
 Telefon 07641/9100-0 Telefax 07641/9100-40  
 info@hp-markstein.de www.hp-markstein.de