


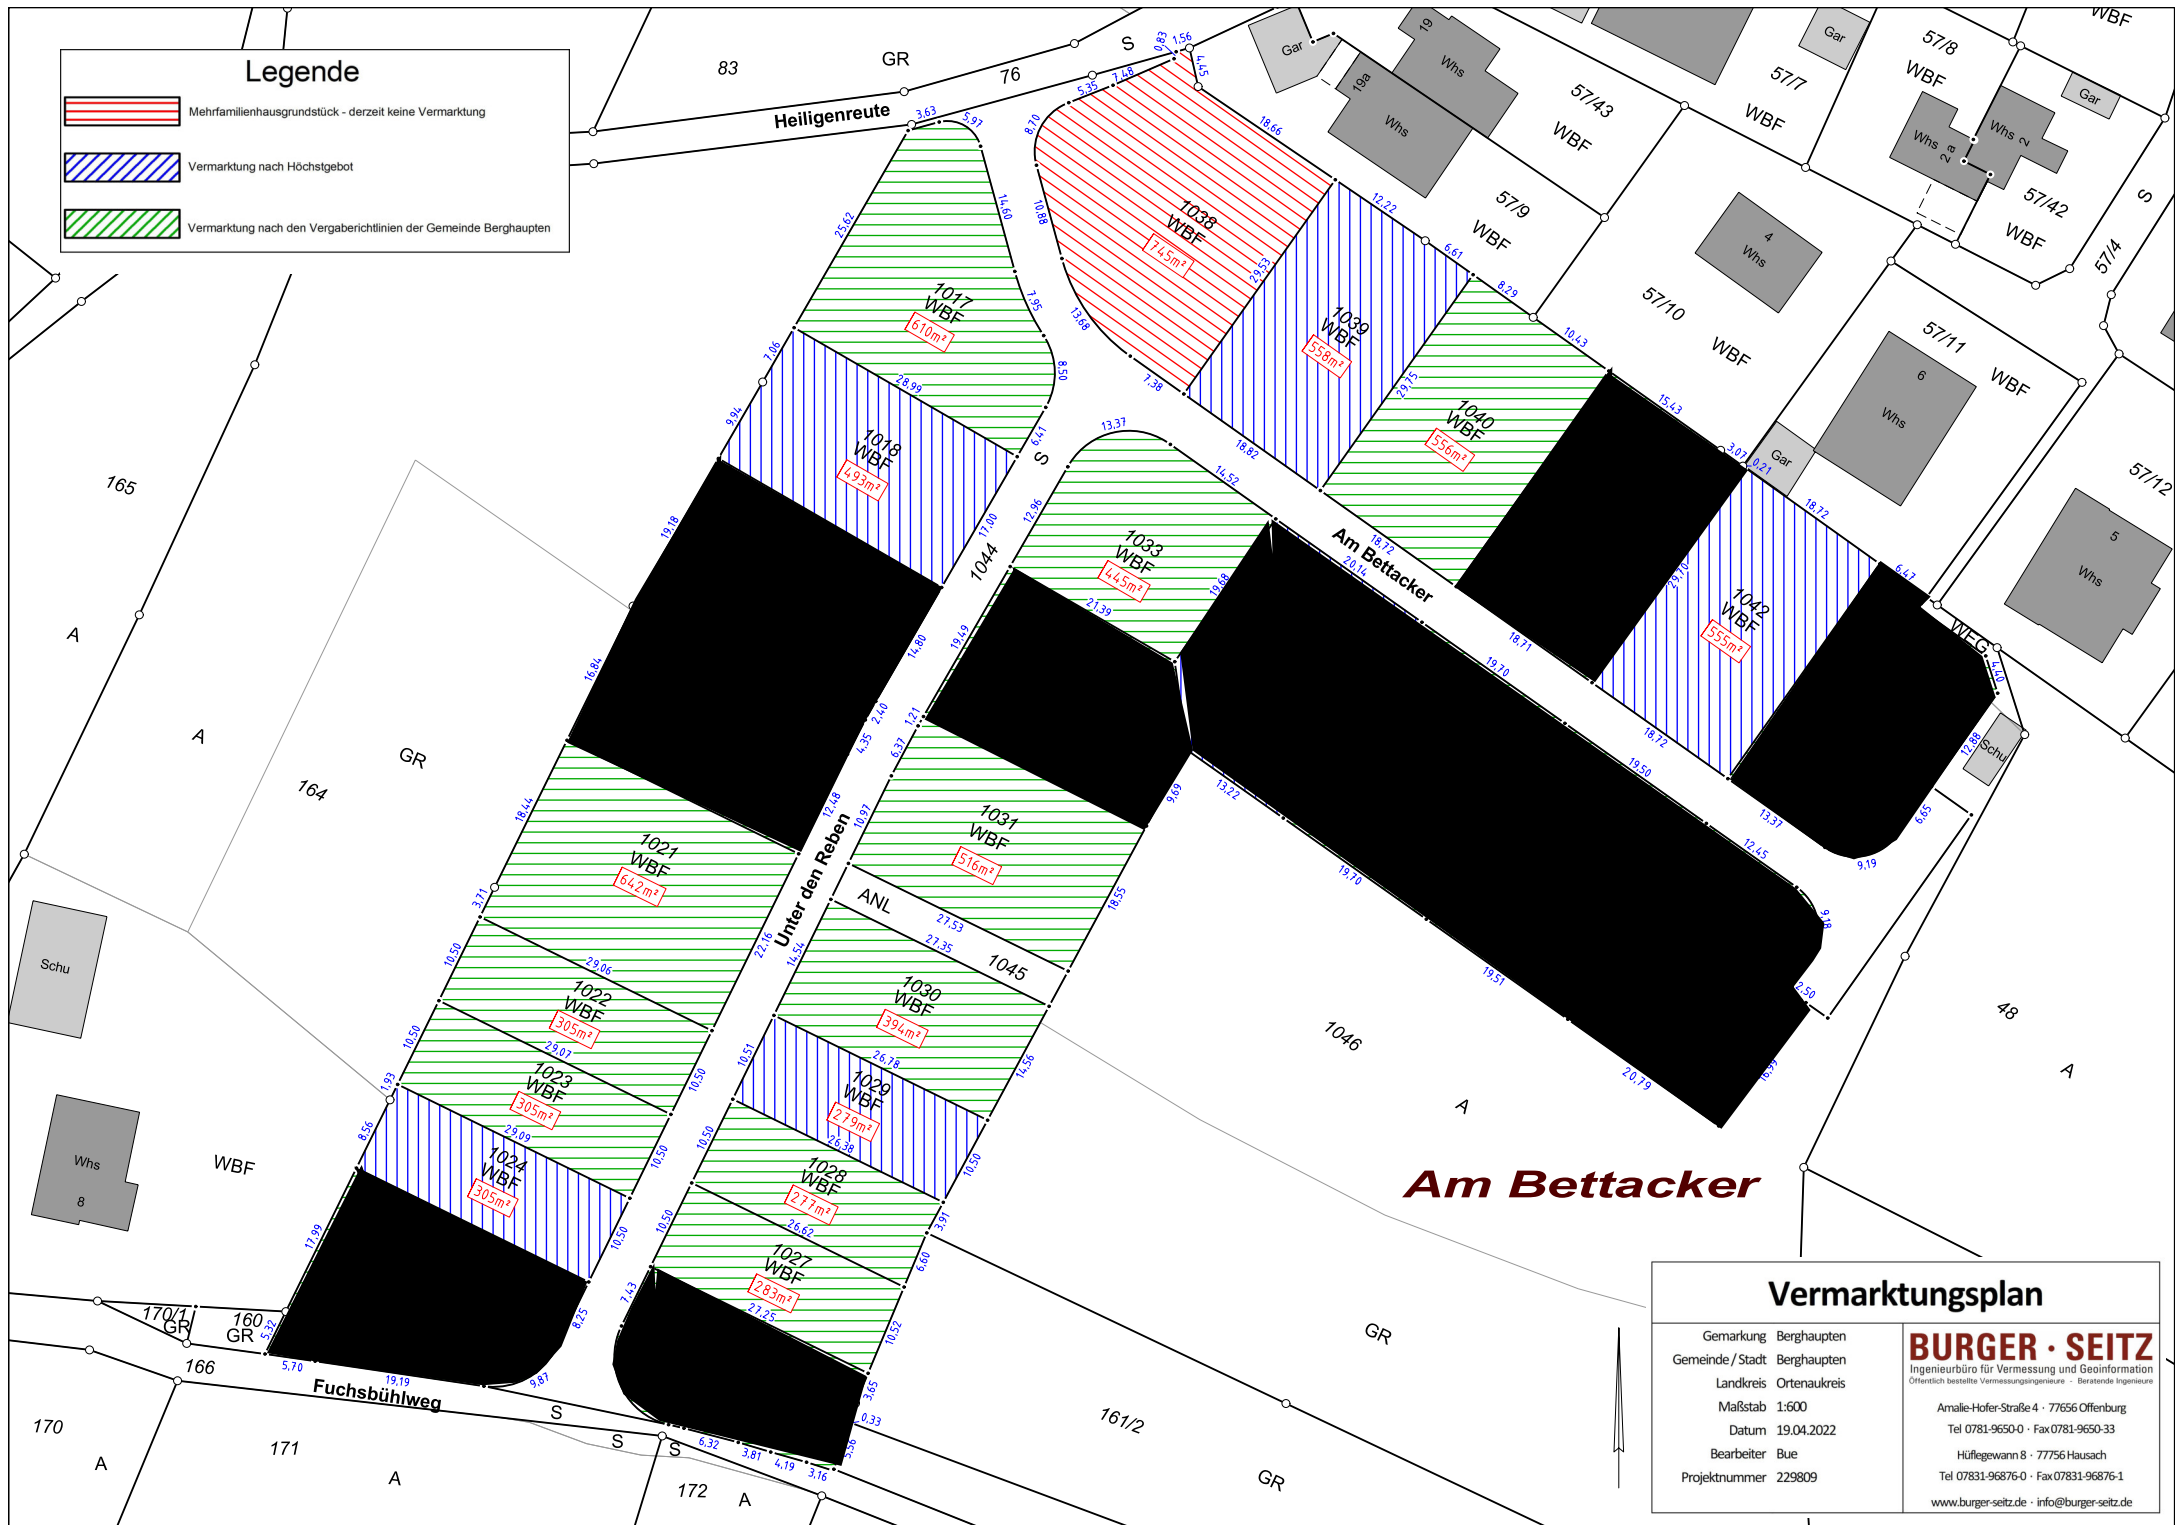


Legende

-  Mehrfamilienhausgrundstück - derzeit keine Vermarktung
-  Vermarktung nach Höchstgebot
-  Vermarktung nach den Vergaberichtlinien der Gemeinde Berghaupten



Am Bettacker

Vermarktungsplan

Gemarkung Berghaupten
 Gemeinde/Stadt Berghaupten
 Landkreis Ortenaukreis
 Maßstab 1:600
 Datum 19.04.2022
 Bearbeiter Bue
 Projektnummer 229809

BURGER · SEITZ
 Ingenieurbüro für Vermessung und Geoinformation
Öffentlich bestellte Vermessungsingenieure · Beratende Ingenieure
 Amalie-Hofer-Straße 4 · 77656 Offenburg
 Tel 0781-9650-0 · Fax 0781-9650-33
 Hüflegewann 8 · 77756 Hausach
 Tel 07831-96876-0 · Fax 07831-96876-1
 www.burger-seitz.de · info@burger-seitz.de